



**PRÉFET  
DU CHER**

*Liberté  
Égalité  
Fraternité*

**Plan de prévention des risques  
d'inondation du Cher rural  
dans le département du Cher**

**extrait pour la commune de Châteauneuf-sur-Cher  
2ème partie**



*Photo : DDT18 - Abbaye de Noirlac - mai 2001*

## **Atlas cartographique**

**Direction départementale des Territoires**

**6, place de la Pyrotechnie - CS 20001 - 18019 Bourges cedex - tél : 02 34 34 61 00 - fax : 02 34 34 63 00**  
Horaires d'ouverture : du lundi au jeudi de 9h à 11h30 et de 14h à 16h30 - le vendredi de 9h à 11h30 et de 14h à 16h




**PRÉFET  
DU CHER**

*Liberté  
Égalité  
Fraternité*

# Plan de prévention des risques d'inondation du Cher rural - Cartes du zonage réglementaire - Atlas approuvé

## Planche 14 - Communes de Châteauneuf-sur-Cher, Crézançay-sur-Cher, Saint-Loup-des-Chaumes et Venesmes

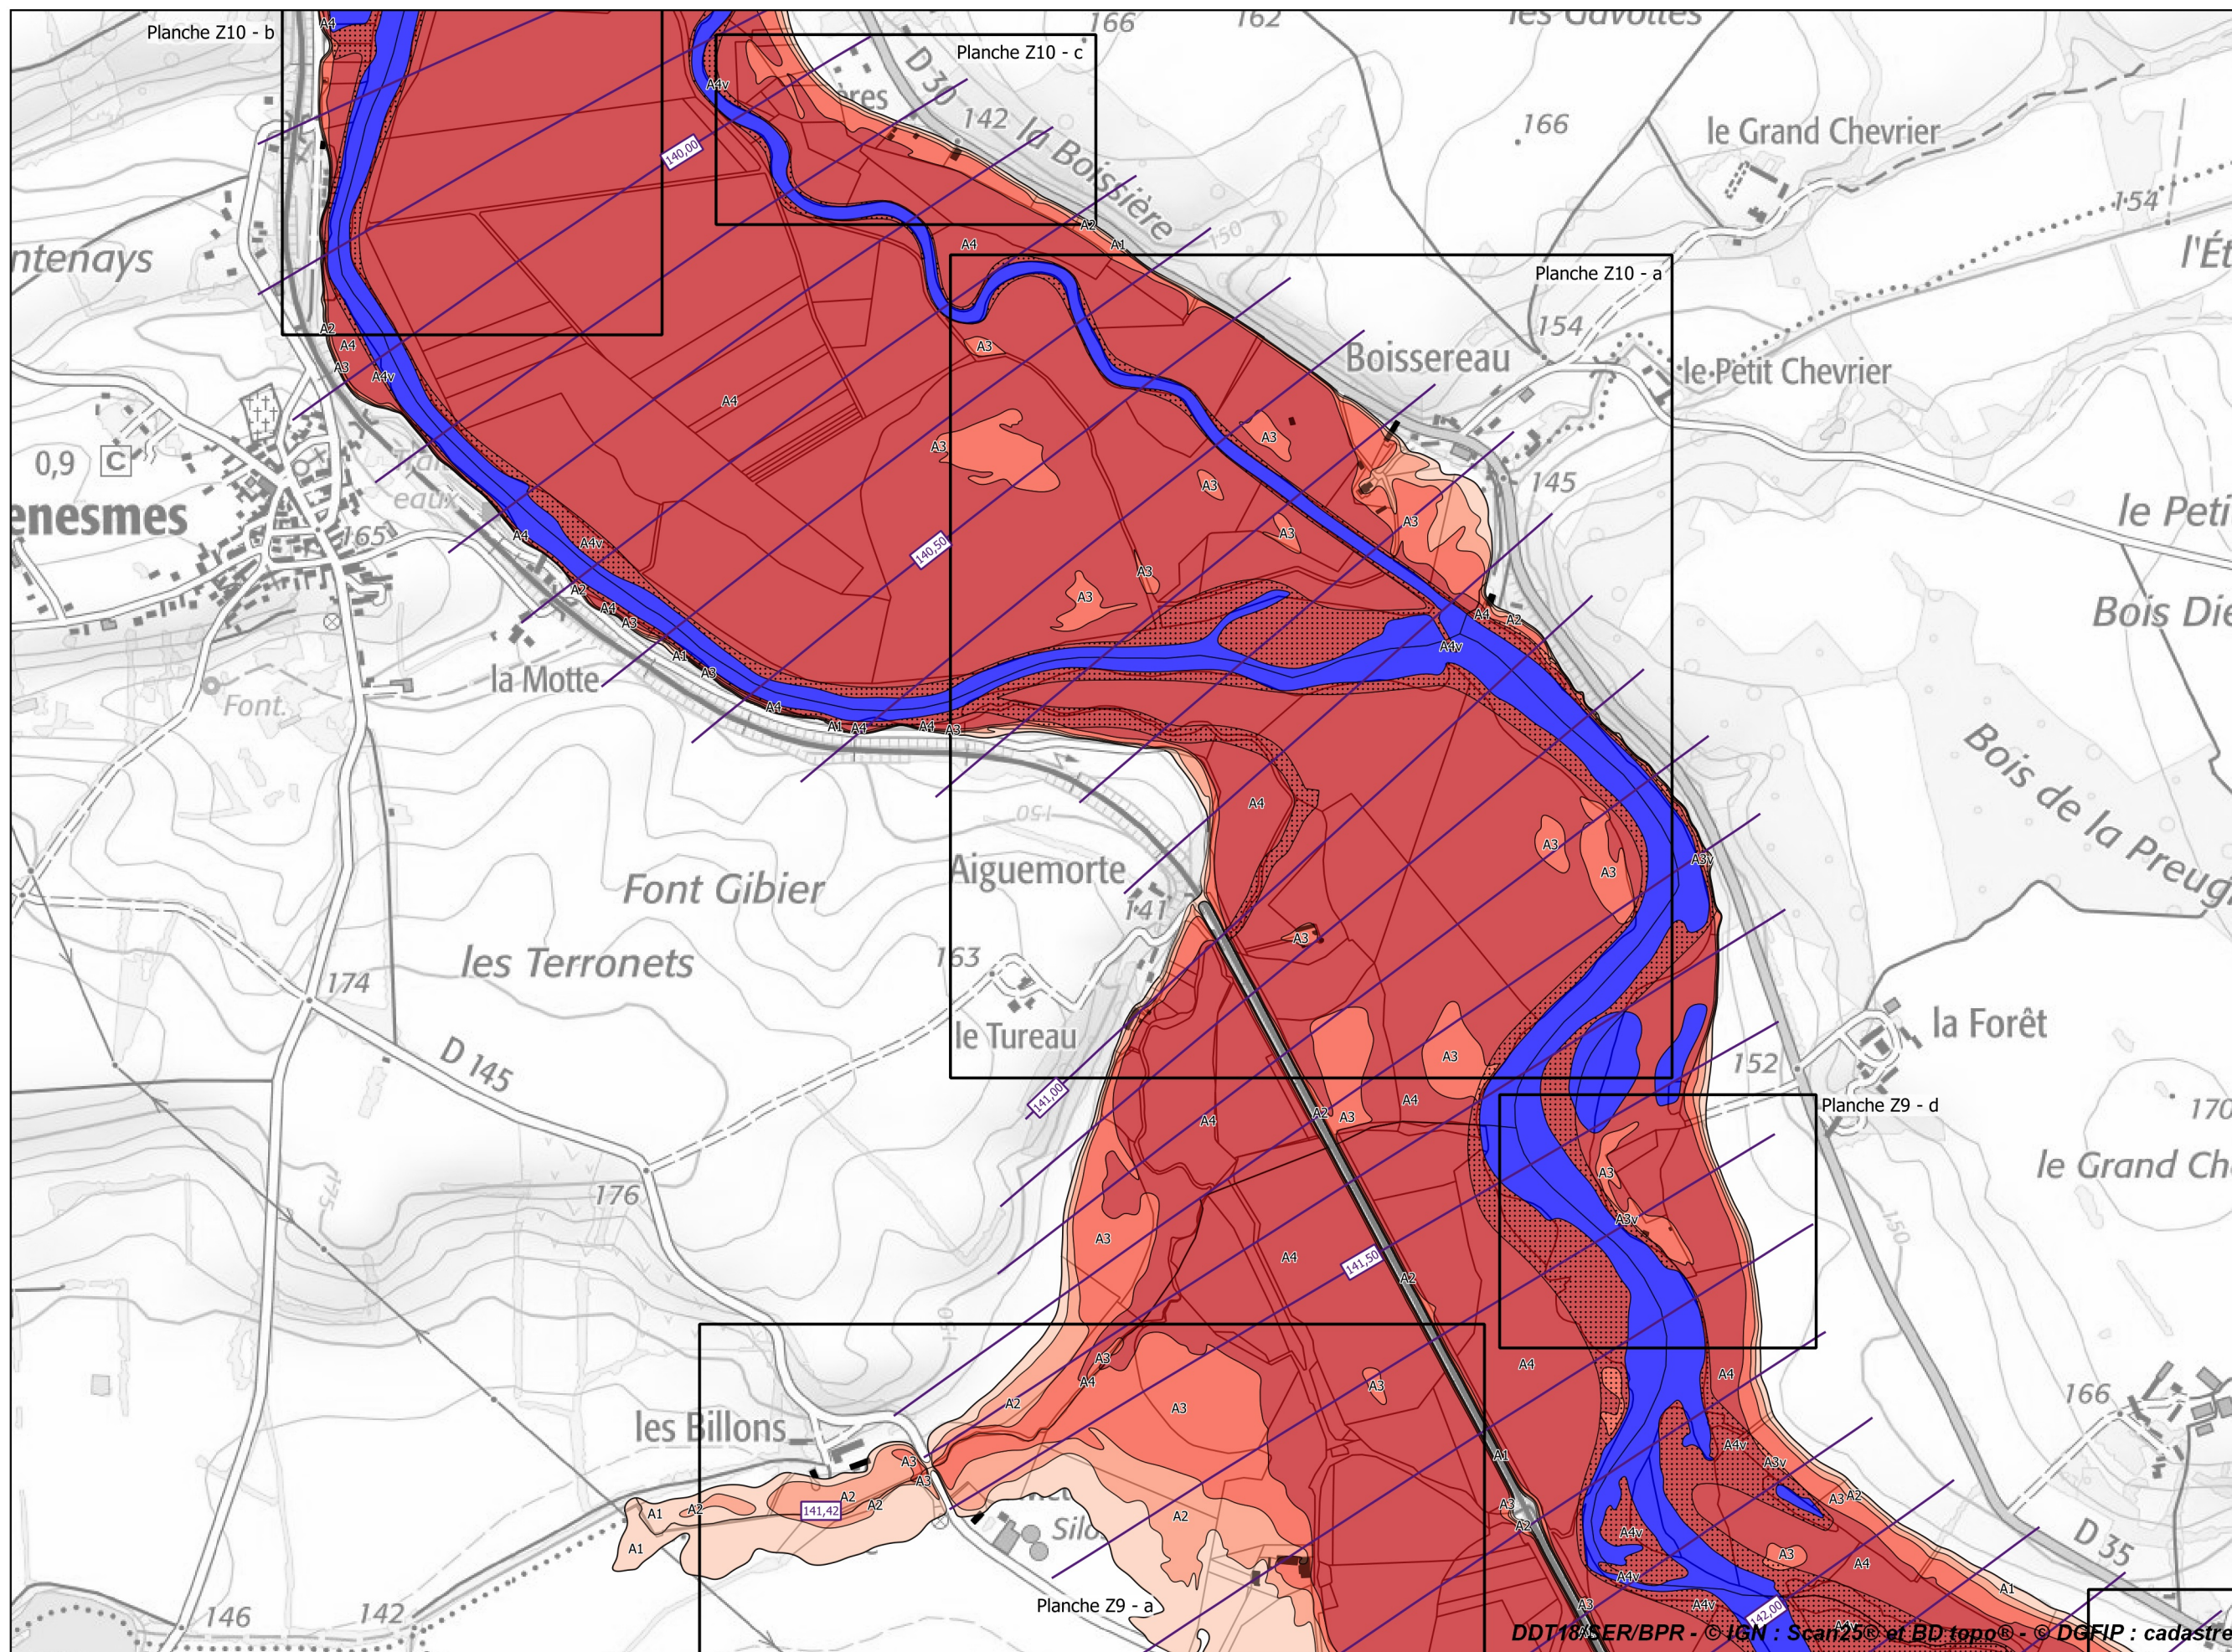

### Légende

#### Zonage réglementaire

- Zone A1
- Zone A1v
- Zone A2
- Zone A2v
- Zone A3
- Zone A3v
- Zone A4
- Zone A4v
- Zone B1
- Zone B1v
- Zone B2
- Zone B2v
- Zone B3
- Zone B3v
- Zone B4
- Zone B4v
- Zone Bru
- Eaux permanentes

#### Autres

- Bâti en zone inondable
- Isocotes des PHEC


**Échelle 1/10 000  
(impression A3)**



**PRÉFET  
DU CHER**

*Liberté  
Égalité  
Fraternité*

**Plan de prévention des risques d'inondation du Cher rural - Cartes du zonage réglementaire - Atlas approuvé**  
**Planche 15 - Communes de Châteauneuf-sur-Cher, Corquoy et Venesmes**

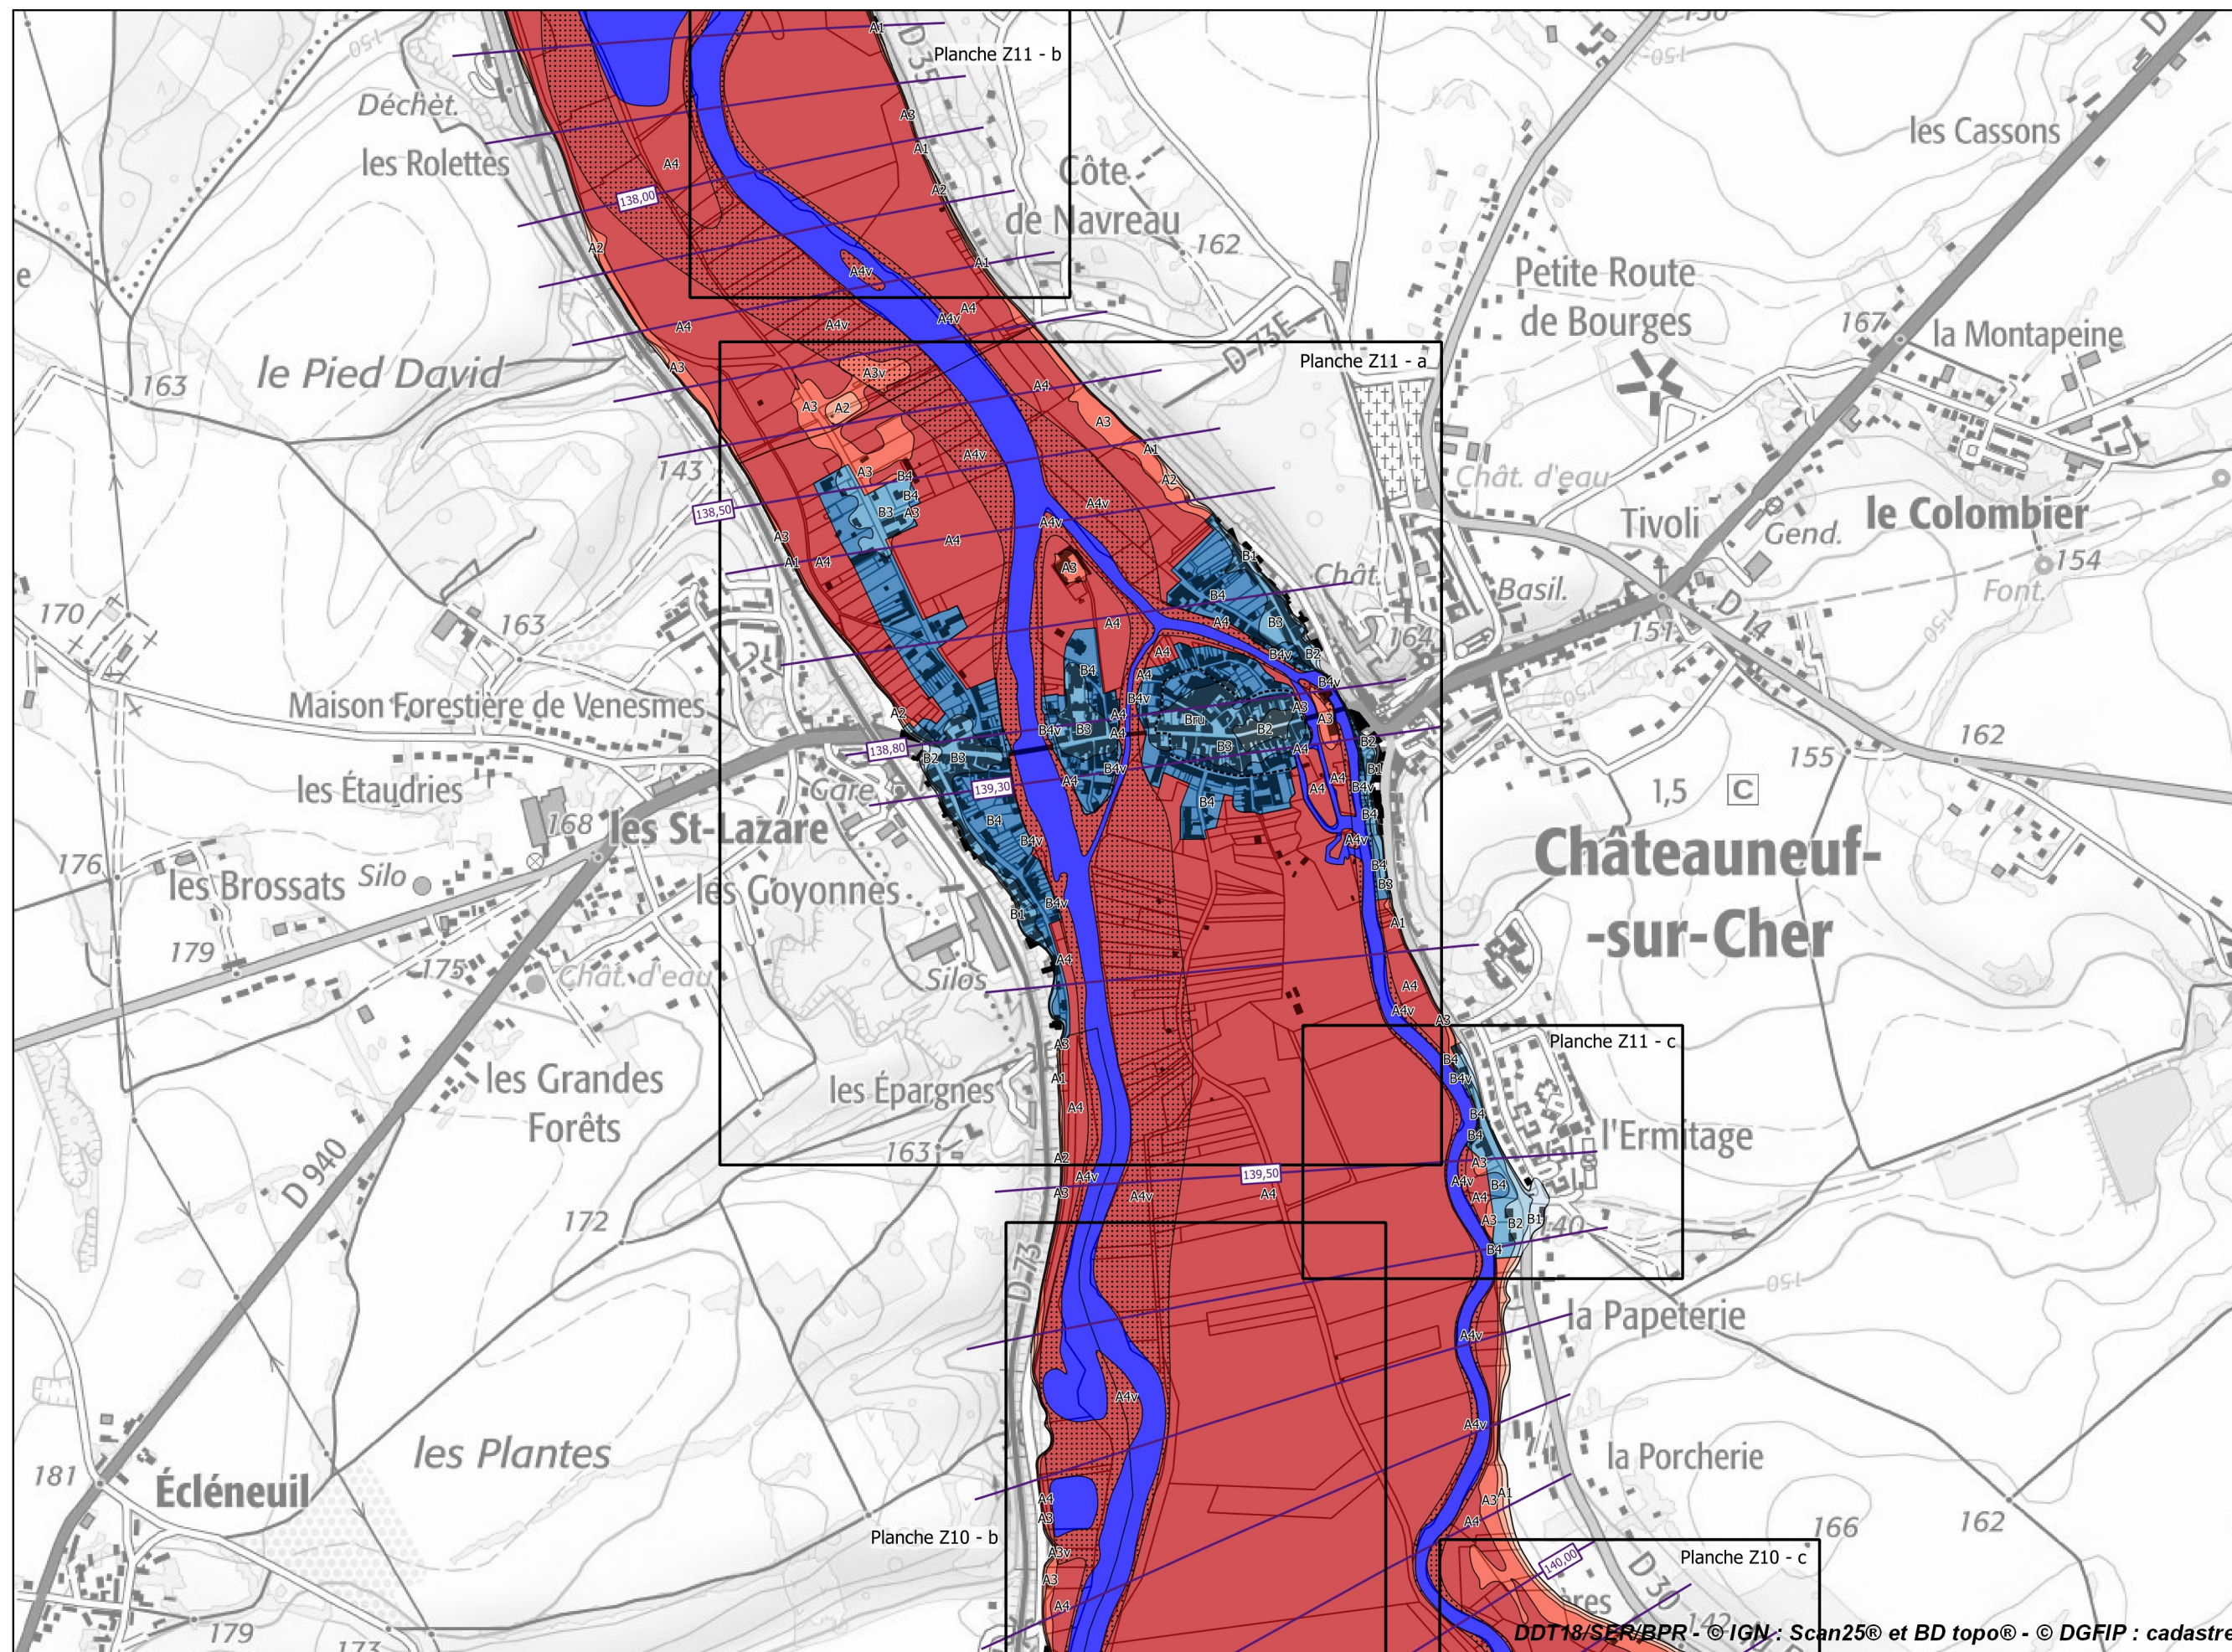

**Légende**

**Zonage réglementaire**

- Zone A1
- Zone A1v
- Zone A2
- Zone A2v
- Zone A3
- Zone A3v
- Zone A4
- Zone A4v
- Zone B1
- Zone B1v
- Zone B2
- Zone B2v
- Zone B3
- Zone B3v
- Zone B4
- Zone B4v
- Zone Bru
- Eaux permanentes

**Autres**

- Bâti en zone inondable
- Isocotes des PHEC


**Échelle 1/10 000**  
**(impression A3)**



**PRÉFET  
DU CHER**

*Liberté  
Égalité  
Fraternité*

**Plan de prévention des risques d'inondation du Cher rural - Cartes du zonage réglementaire - Atlas approuvé**  
**Planche 16 - Communes de Châteauneuf-sur-Cher, Corquoy et Venesmes**

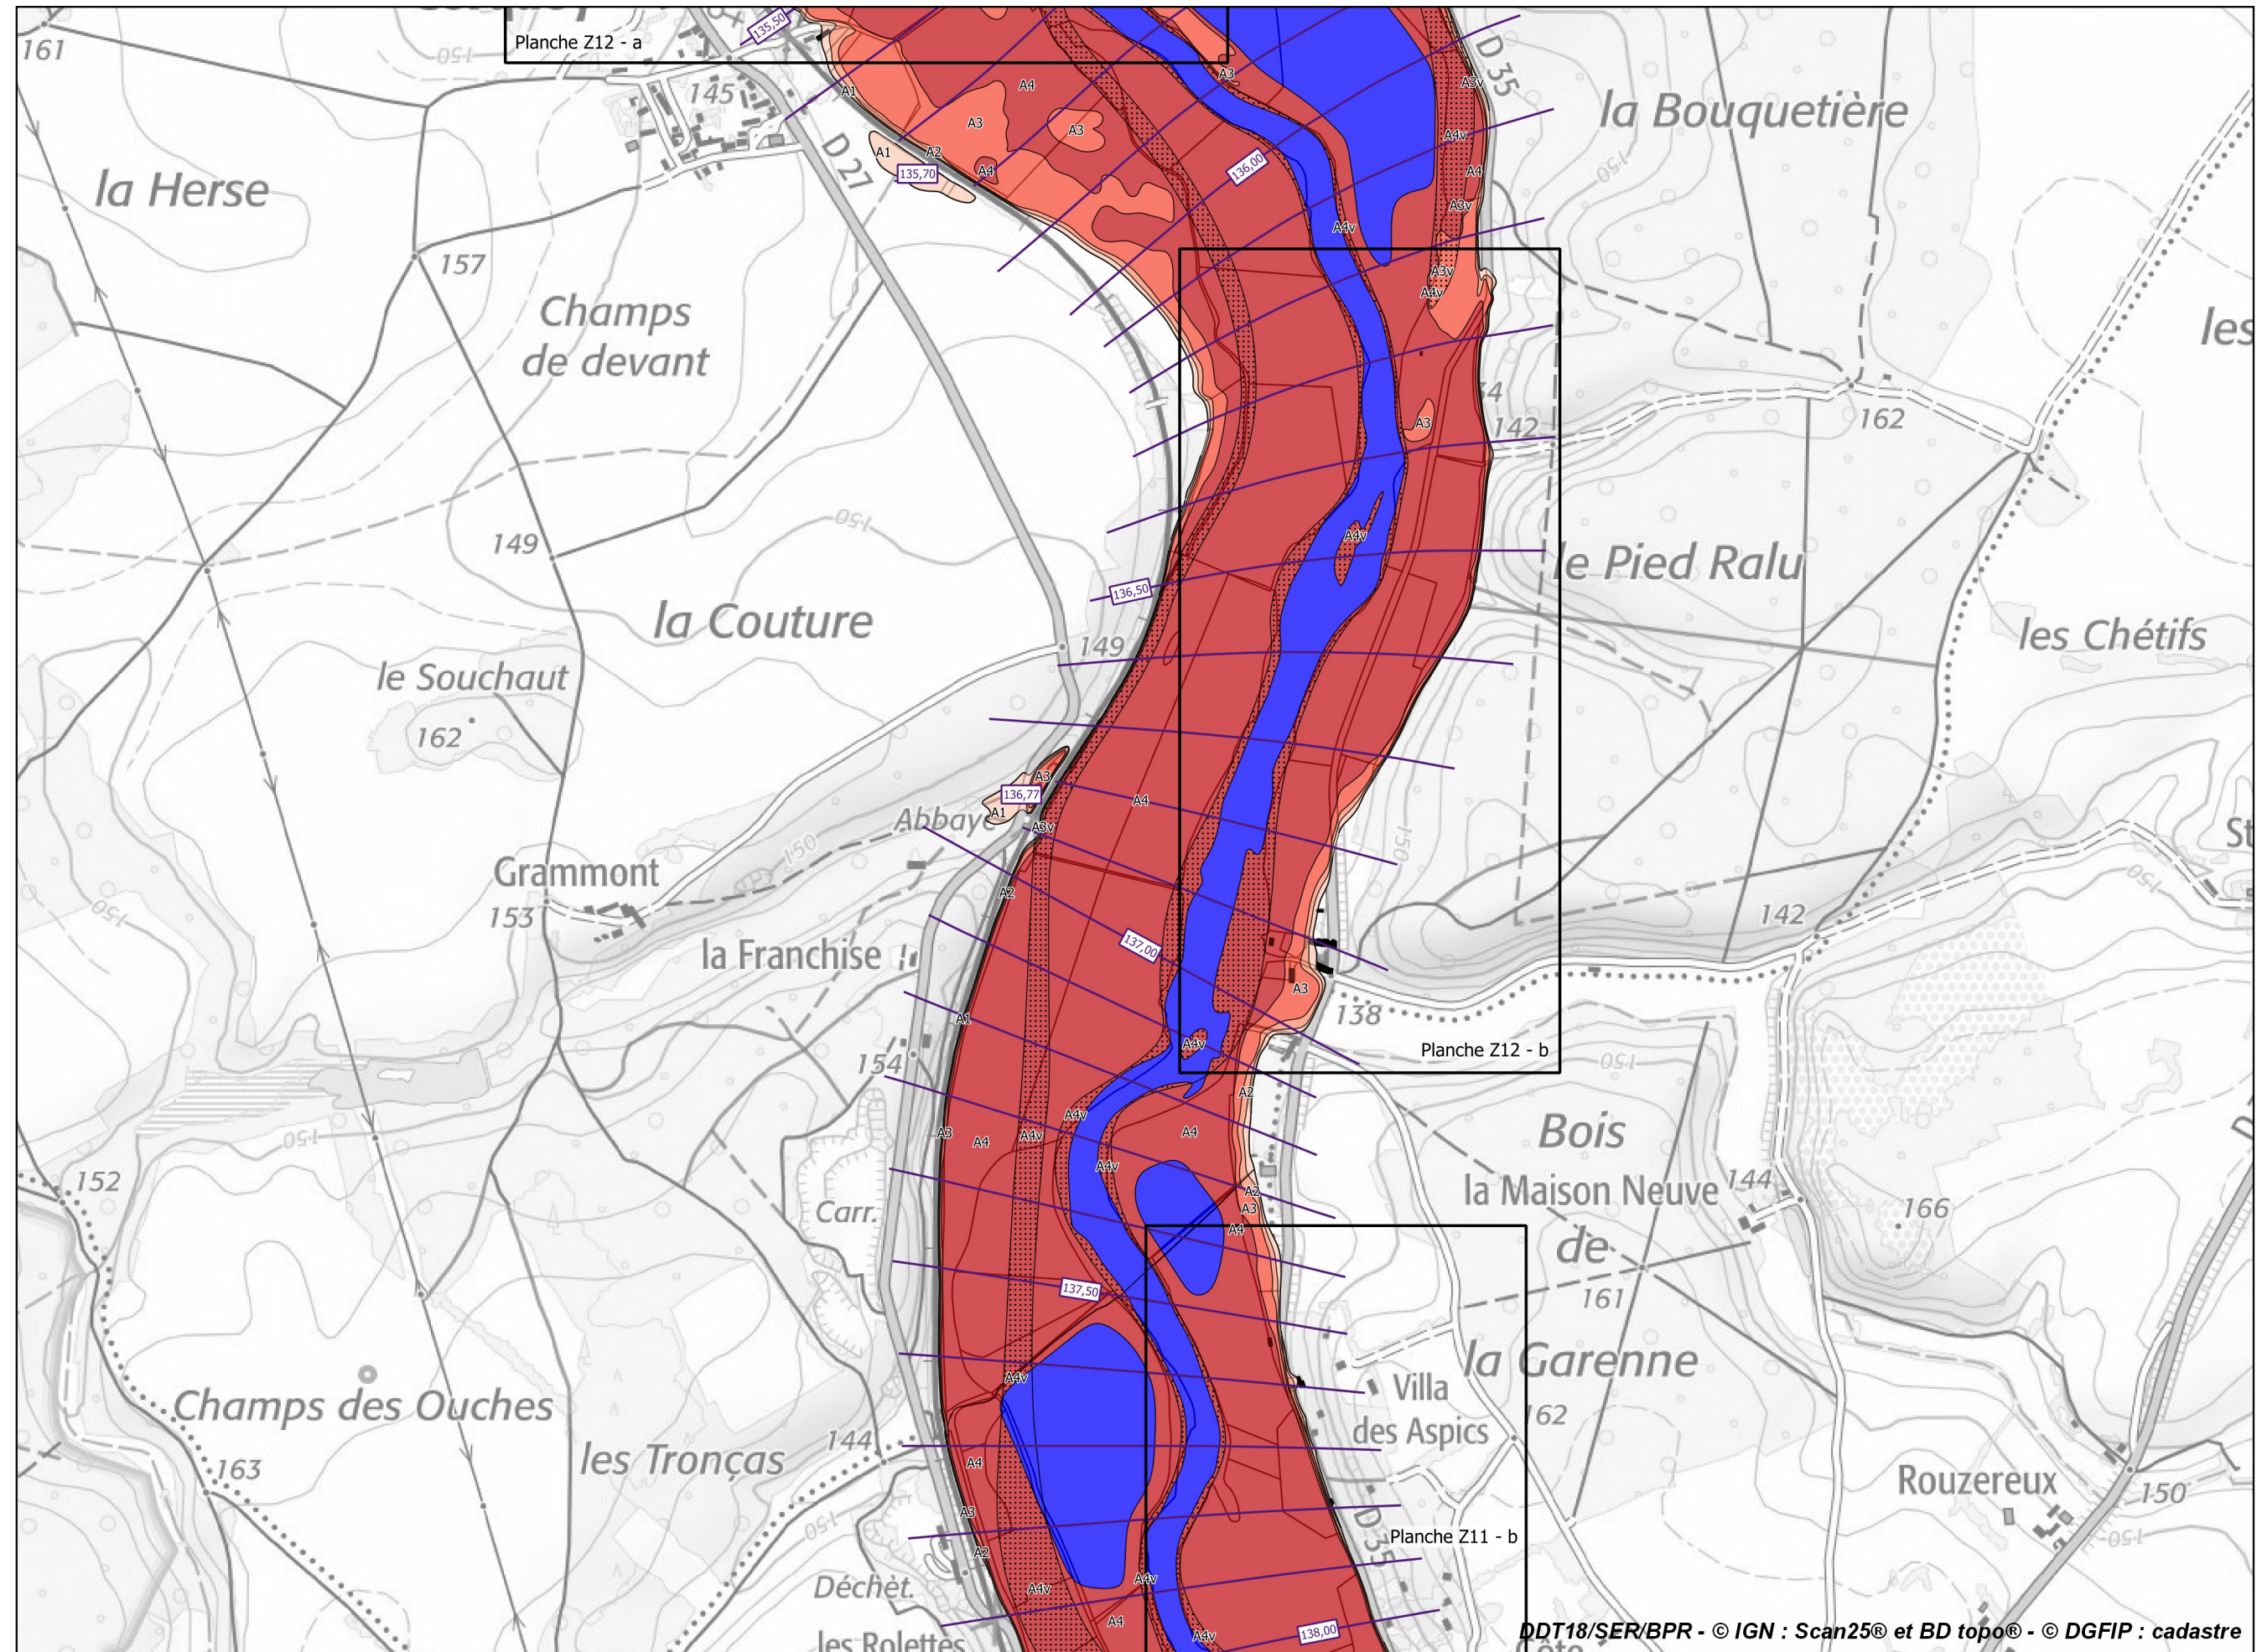

**Légende**

**Zonage réglementaire**

- Zone A1
- Zone A1v
- Zone A2
- Zone A2v
- Zone A3
- Zone A3v
- Zone A4
- Zone A4v
- Zone B1
- Zone B1v
- Zone B2
- Zone B2v
- Zone B3
- Zone B3v
- Zone B4
- Zone B4v
- Zone Bru
- Eaux permanentes

**Autres**

- Bâti en zone inondable
- Isocotes des PHEC



**Échelle 1/10 000  
(impression A3)**



**PRÉFET  
DU CHER**

*Liberté  
Égalité  
Fraternité*

**Plan de prévention des risques d'inondation du Cher rural - Cartes de zonage réglementaire - Atlas approuvé**  
**Planche de zooms Z10 - Communes de Châteauneuf-sur-Cher, Saint-Loup-des-Chaumes et Venesmes**

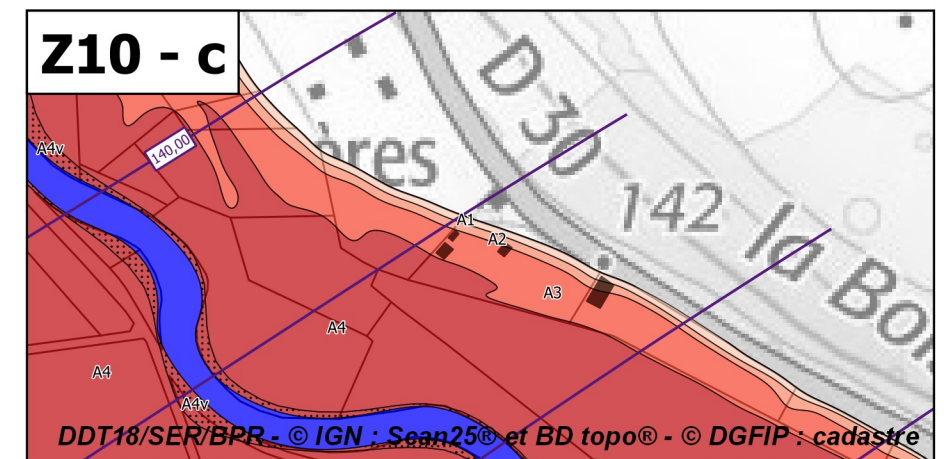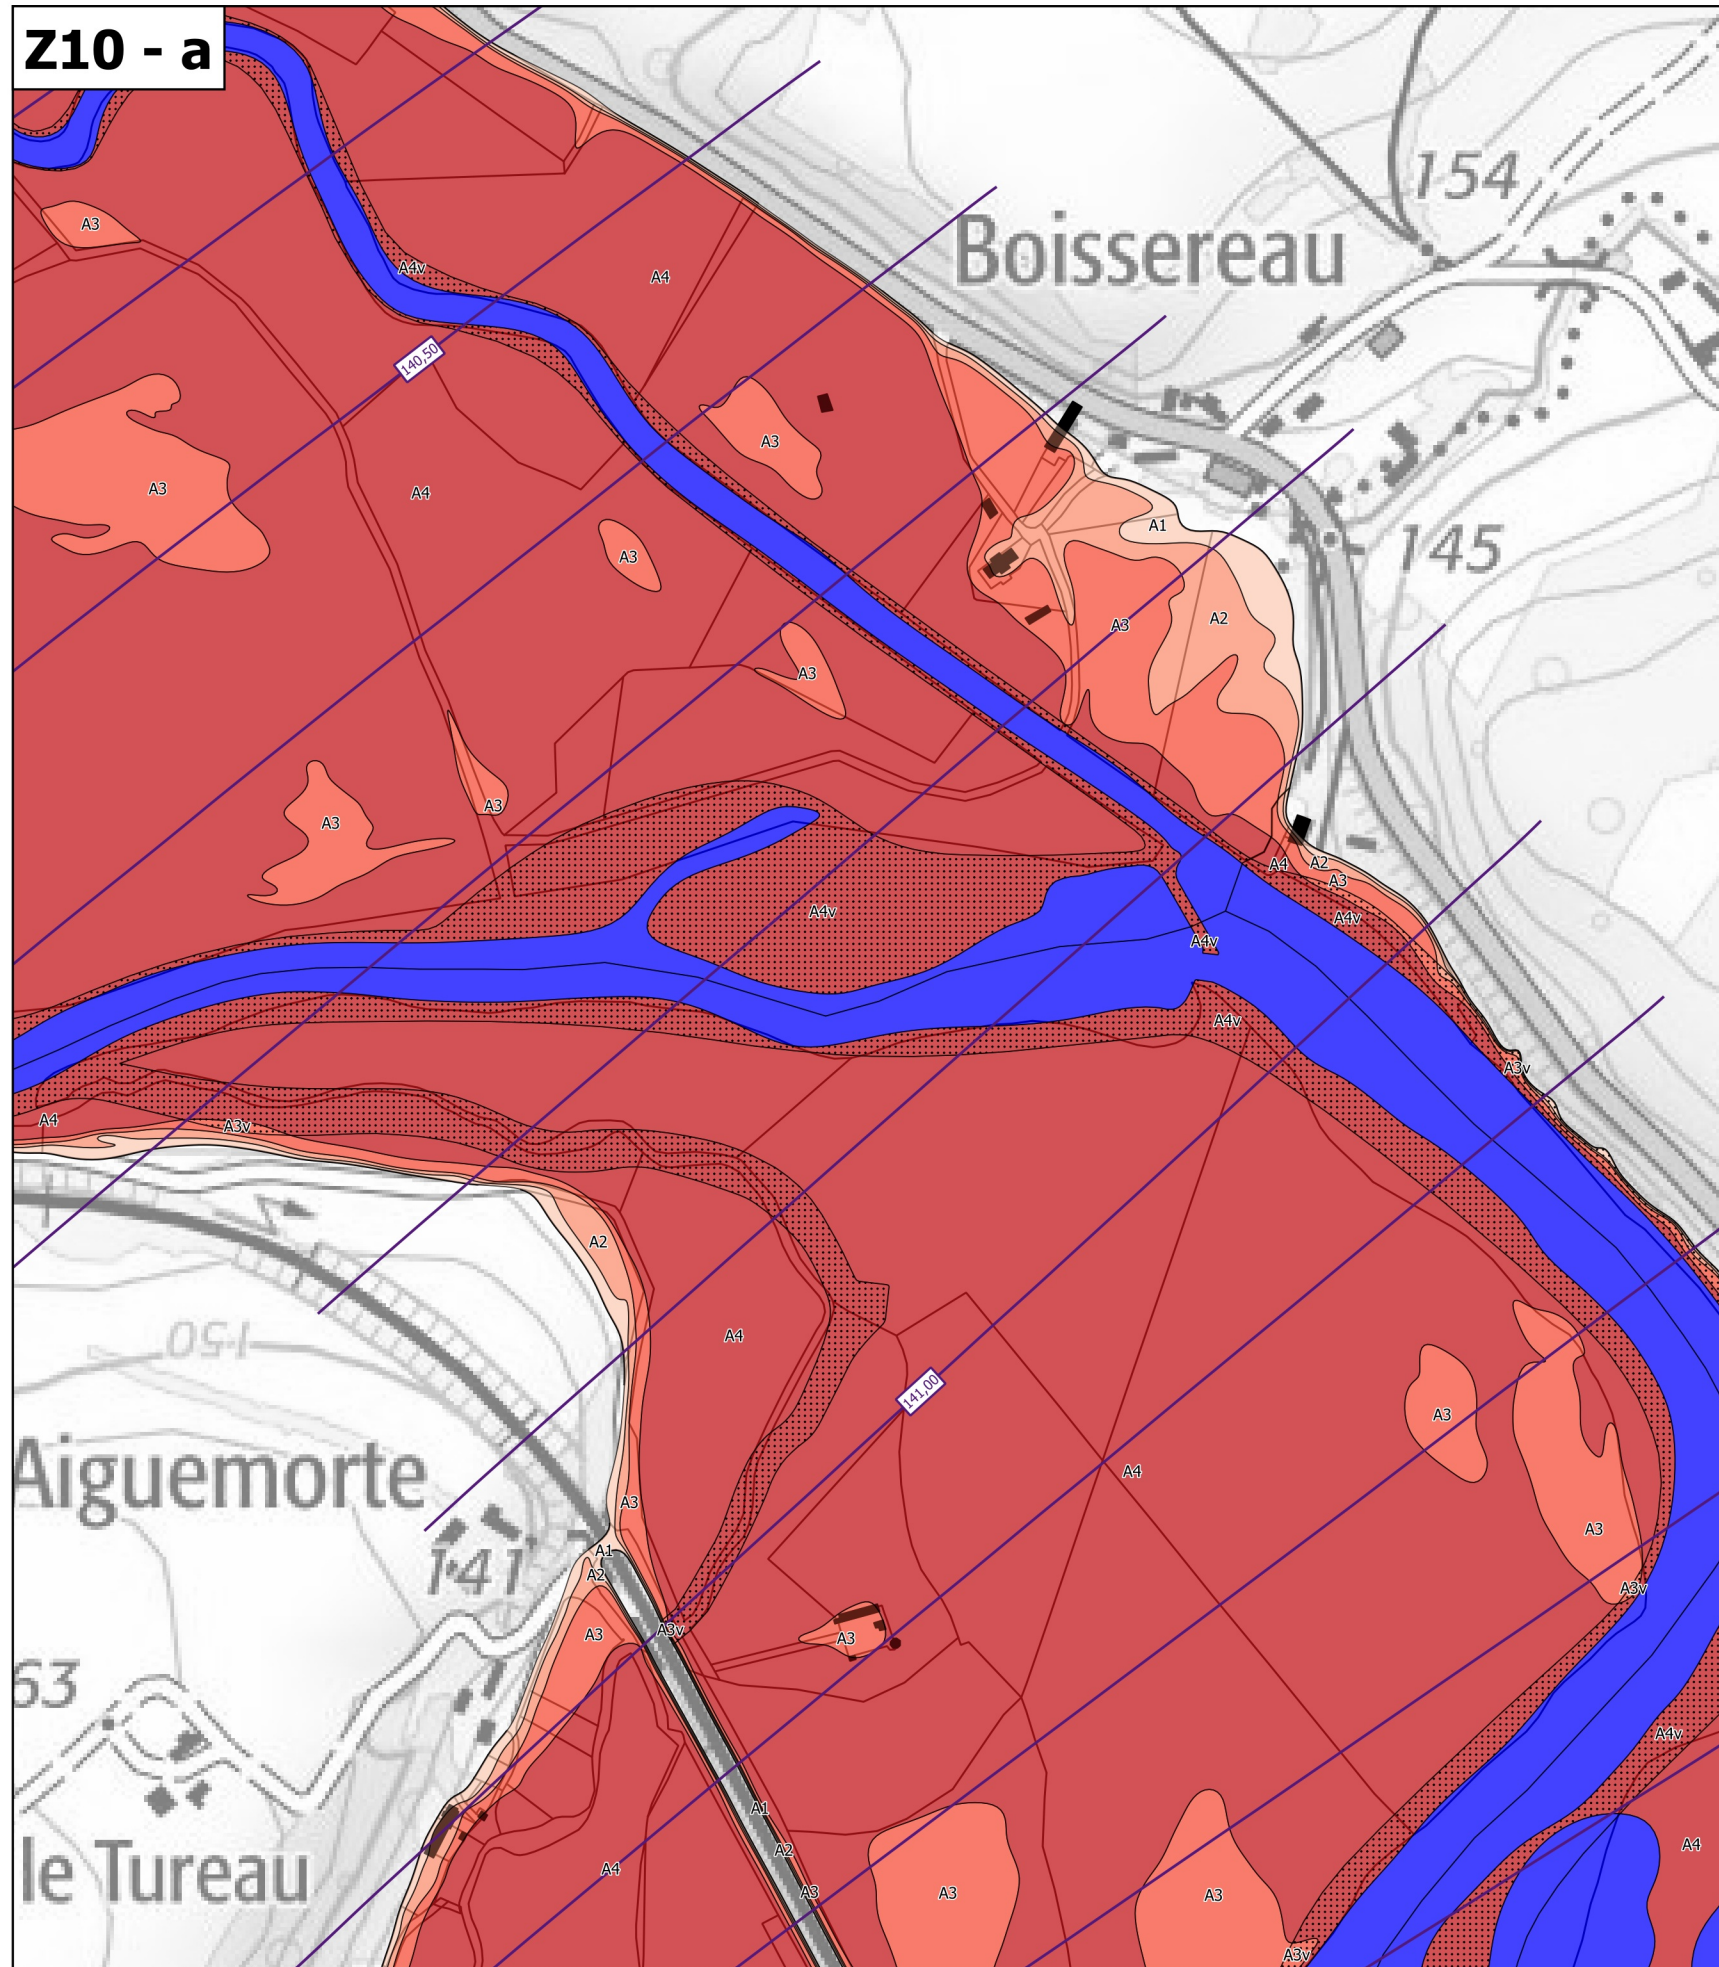

**Légende**

**Zonage réglementaire**

- Zone A1
- Zone A1v
- Zone A2
- Zone A2v
- Zone A3
- Zone A3v
- Zone A4
- Zone A4v
- Zone B1
- Zone B1v
- Zone B2
- Zone B2v
- Zone B3
- Zone B3v
- Zone B4
- Zone B4v
- Zone Bru
- Eaux permanentes

**Autres**

- Bâti en zone inondable
- Isocotes des PHEC




**Échelle 1/5 000  
(impression A3)**



**PRÉFET  
DU CHER**

*Liberté  
Égalité  
Fraternité*

**Plan de prévention des risques d'inondation du Cher rural - Cartes de zonage réglementaire - Atlas approuvé**  
**Planche de zooms Z11 - Communes de Châteauneuf-sur-Cher, Corquoy et Venesmes**

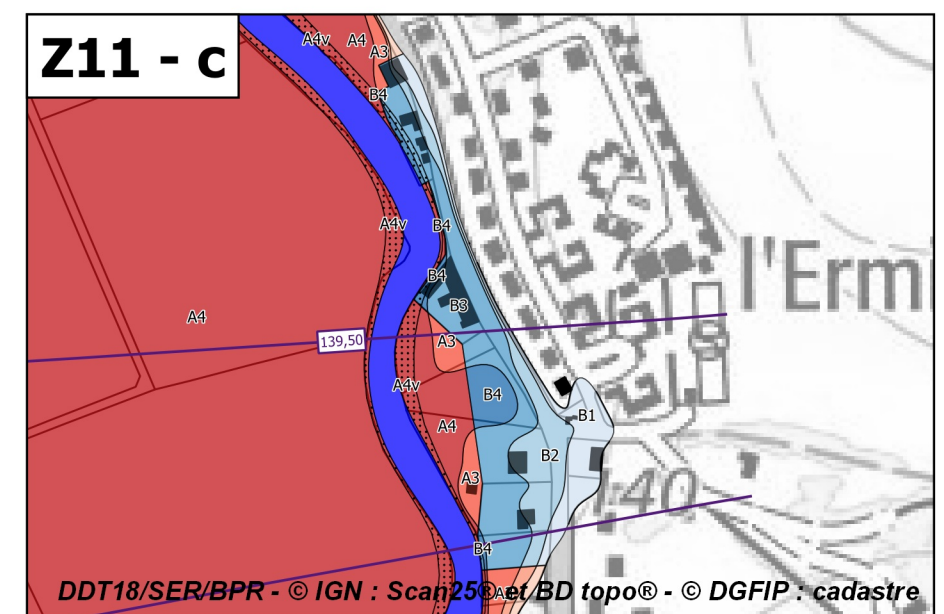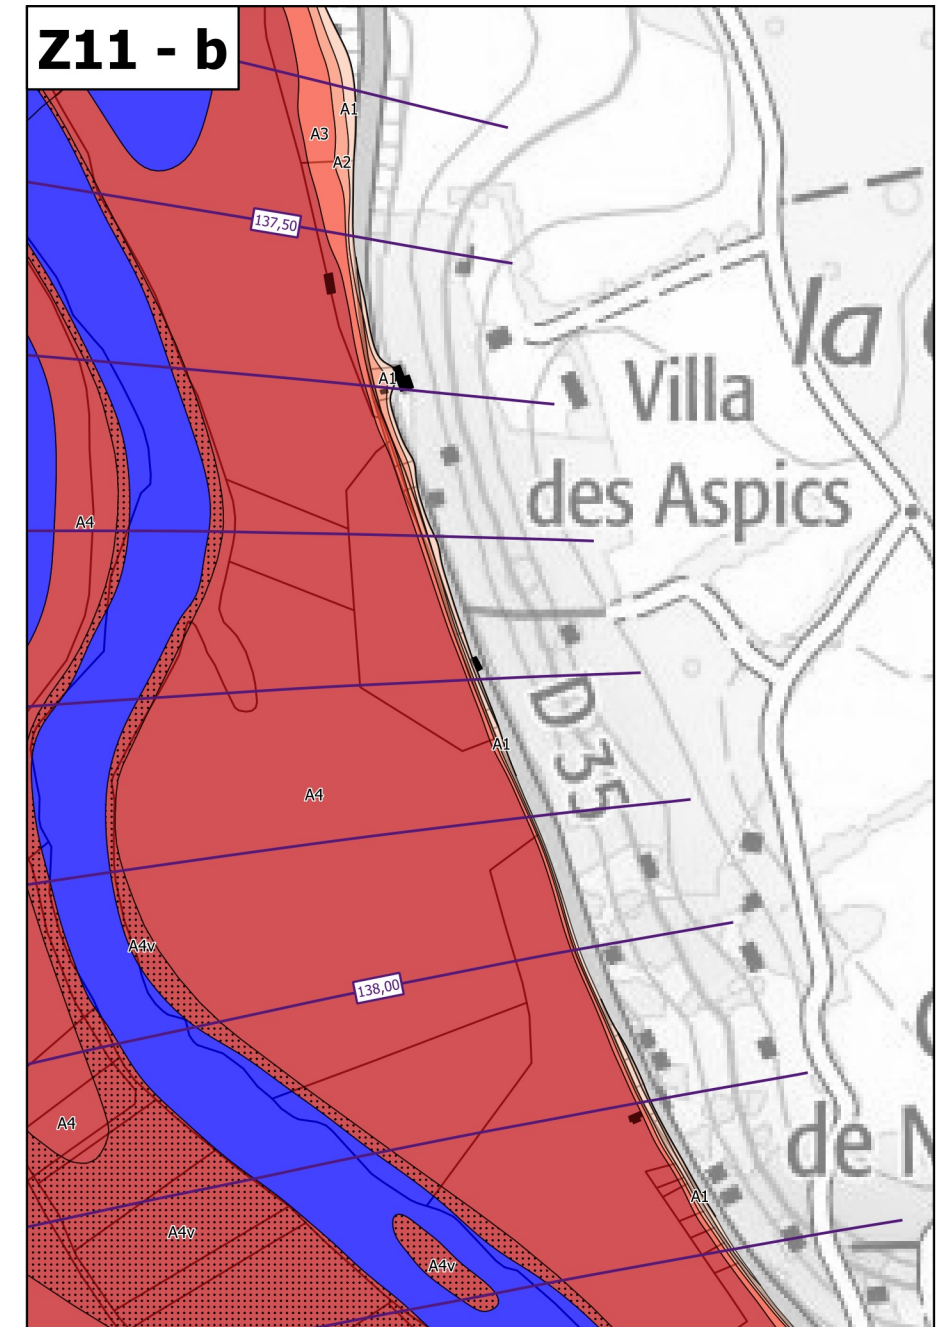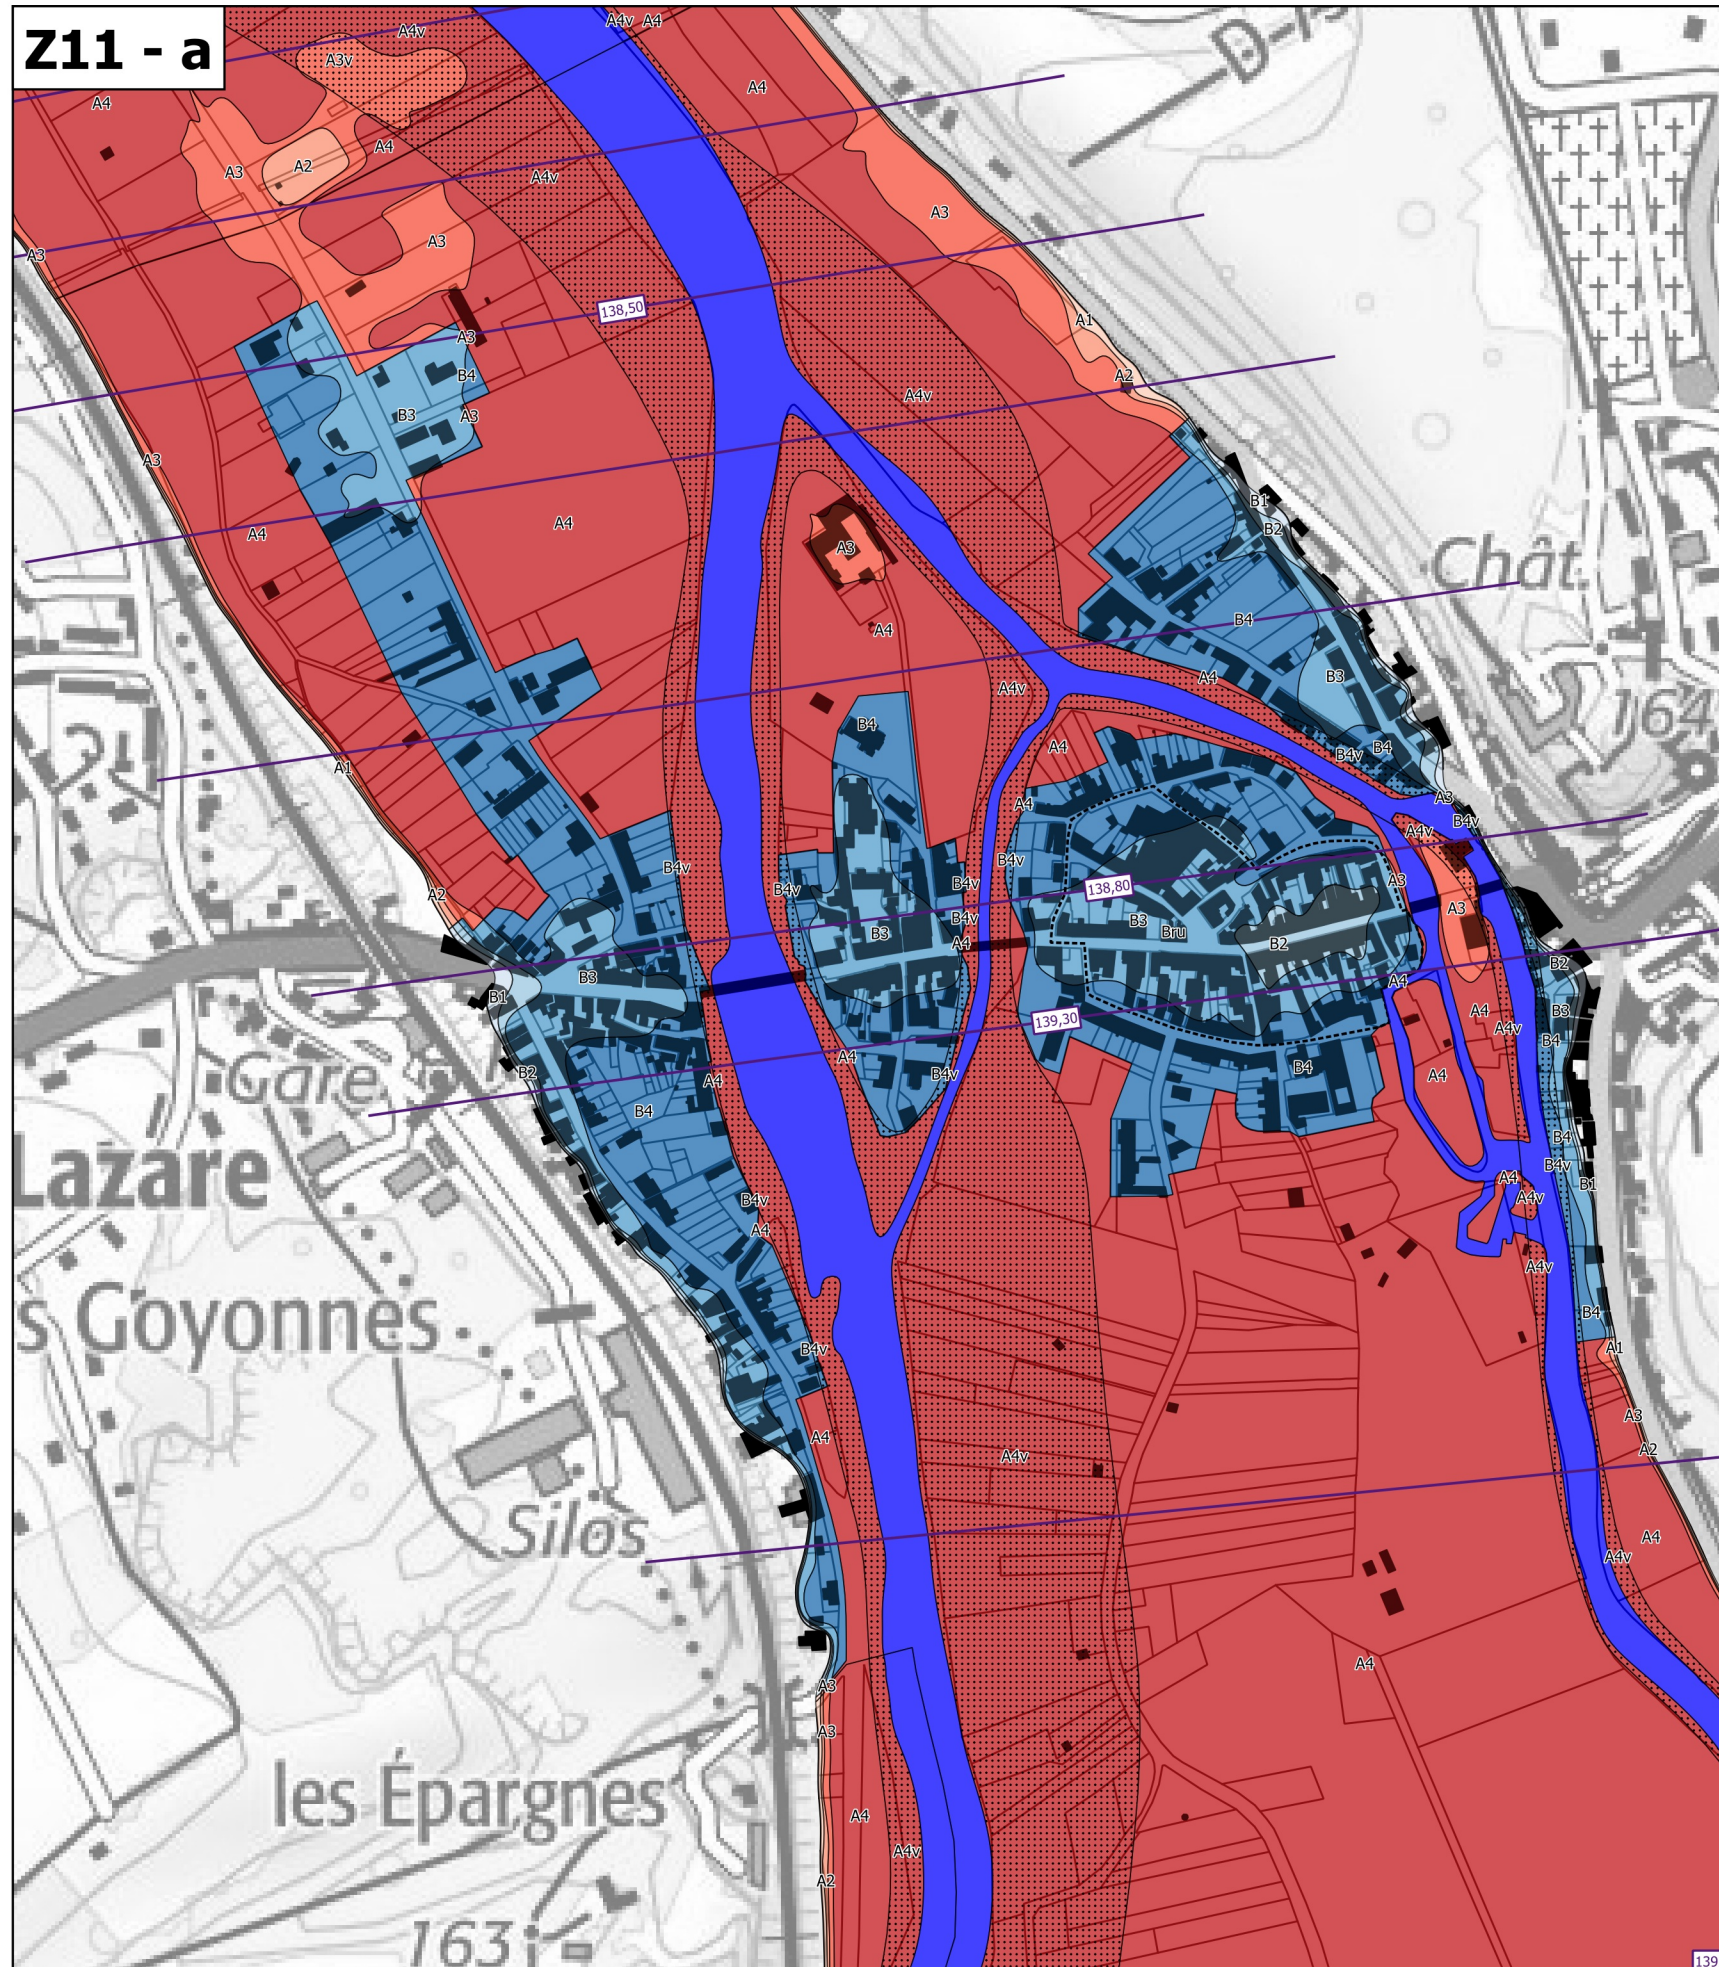

**Légende**

**Zonage réglementaire**

- Zone A1
- Zone A1v
- Zone A2
- Zone A2v
- Zone A3
- Zone A3v
- Zone A4
- Zone A4v
- Zone B1
- Zone B1v
- Zone B2
- Zone B2v
- Zone B3
- Zone B3v
- Zone B4
- Zone B4v
- Zone Bru
- Eaux permanentes

**Autres**

- Bâti en zone inondable
- Isocotes des PHEC



**Échelle 1/5 000  
(impression A3)**



**PRÉFET  
DU CHER**

*Liberté  
Égalité  
Fraternité*

**Plan de prévention des risques d'inondation du Cher rural - Cartes de zonage réglementaire - Atlas approuvé**  
**Planche de zooms Z12 - Communes de Châteauneuf-sur-Cher et Corquoy**

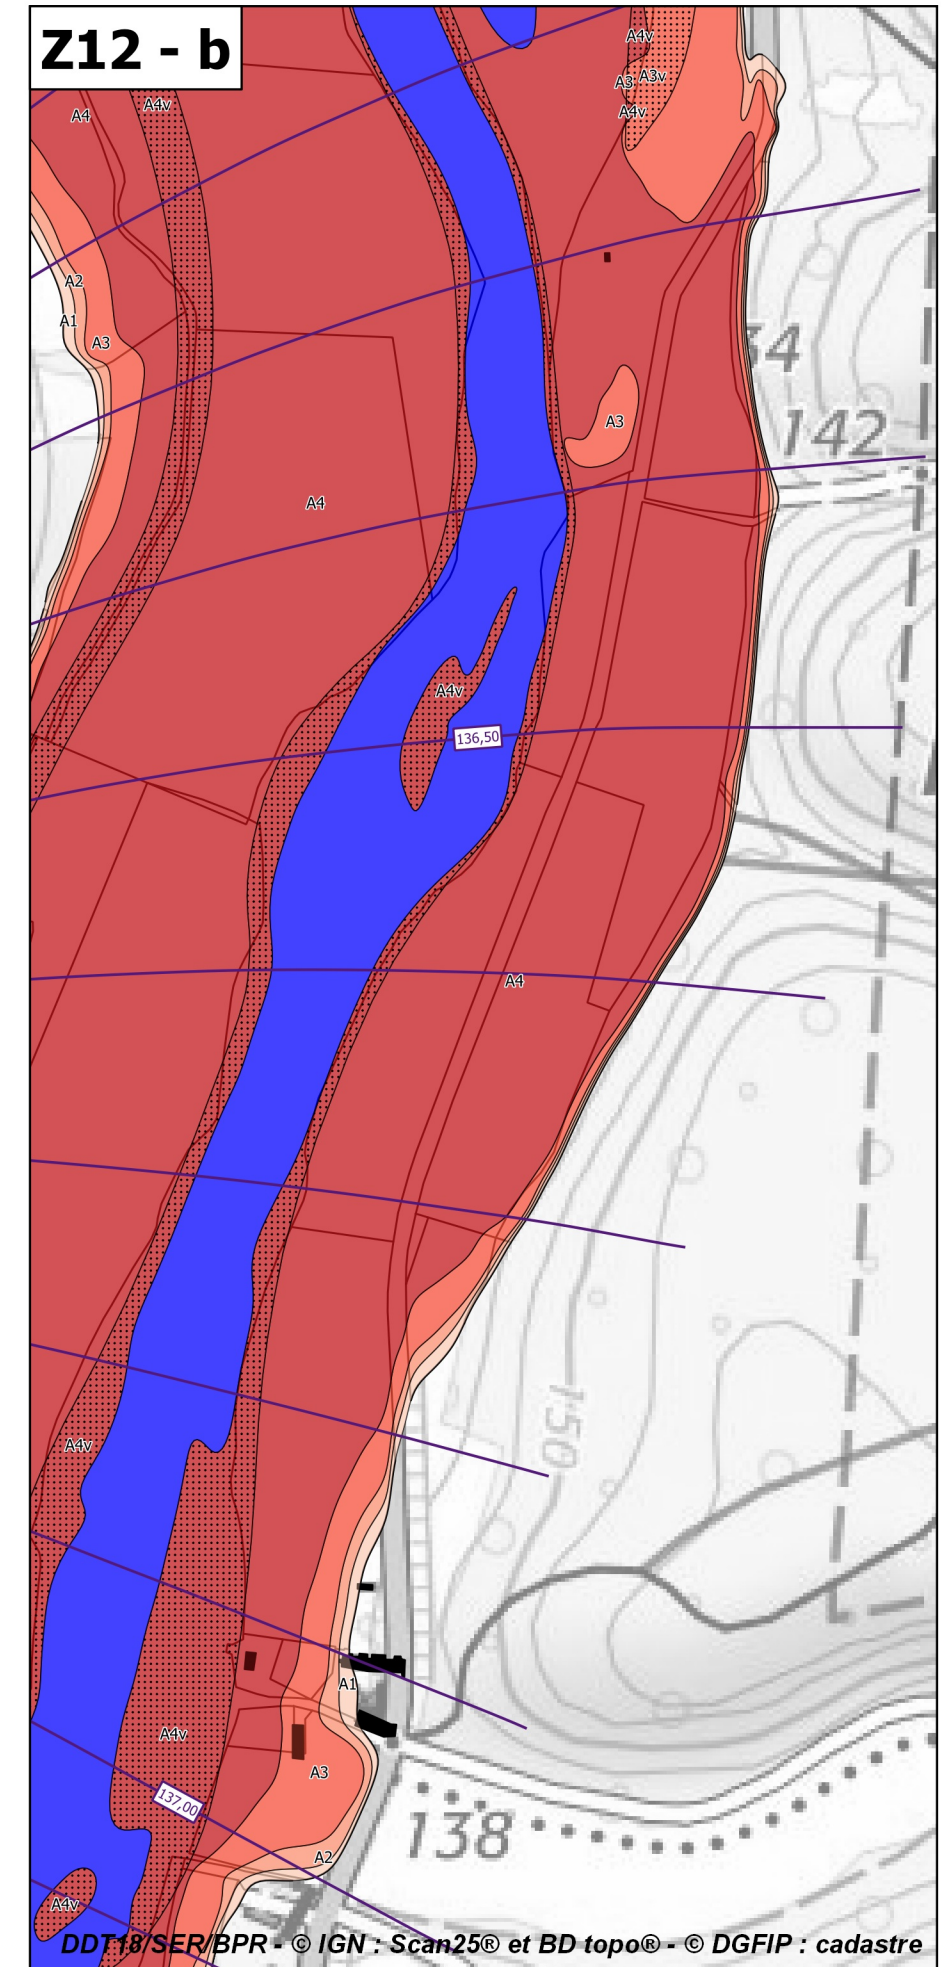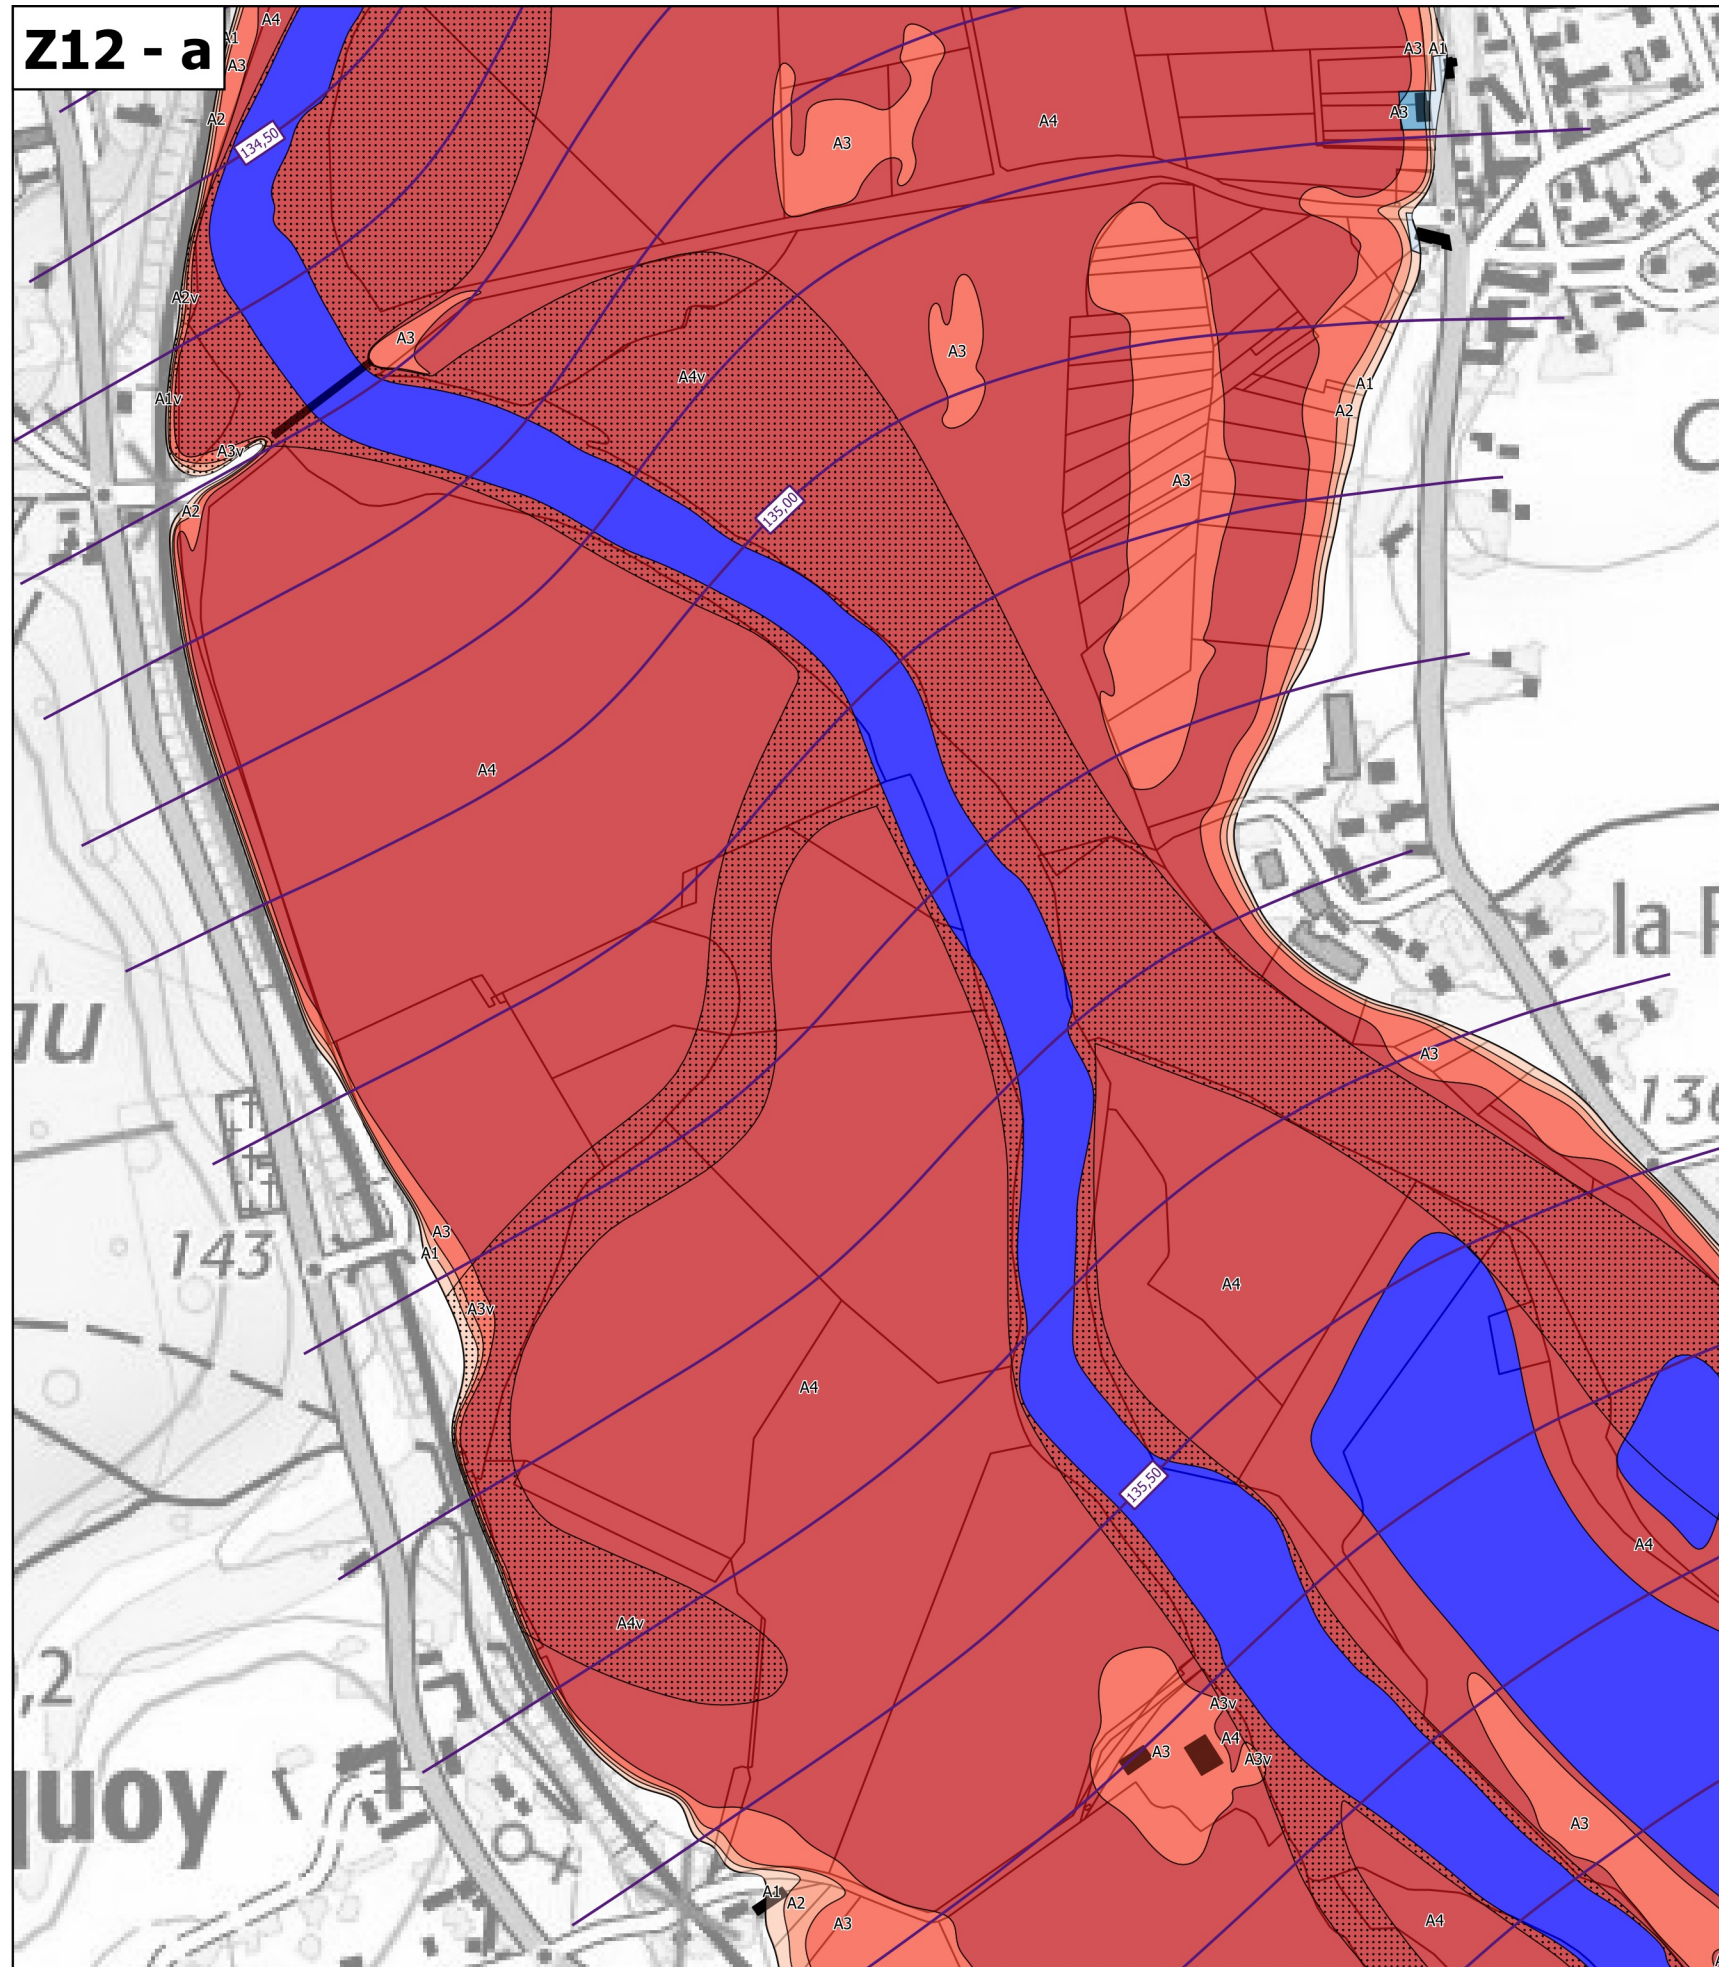

**Légende**

**Zonage réglementaire**

- Zone A1
- Zone A1v
- Zone A2
- Zone A2v
- Zone A3
- Zone A3v
- Zone A4
- Zone A4v
- Zone B1
- Zone B1v
- Zone B2
- Zone B2v
- Zone B3
- Zone B3v
- Zone B4
- Zone B4v
- Zone Bru
- Eaux permanentes

**Autres**

- Bâti en zone inondable
- Isocotes des PHEC

**Échelle 1/5 000  
(impression A3)**